




JSK 300 - 9,00m x 1,50m

Janson Balkenbrücke Typ JSK 300

4,00m **9,00m**

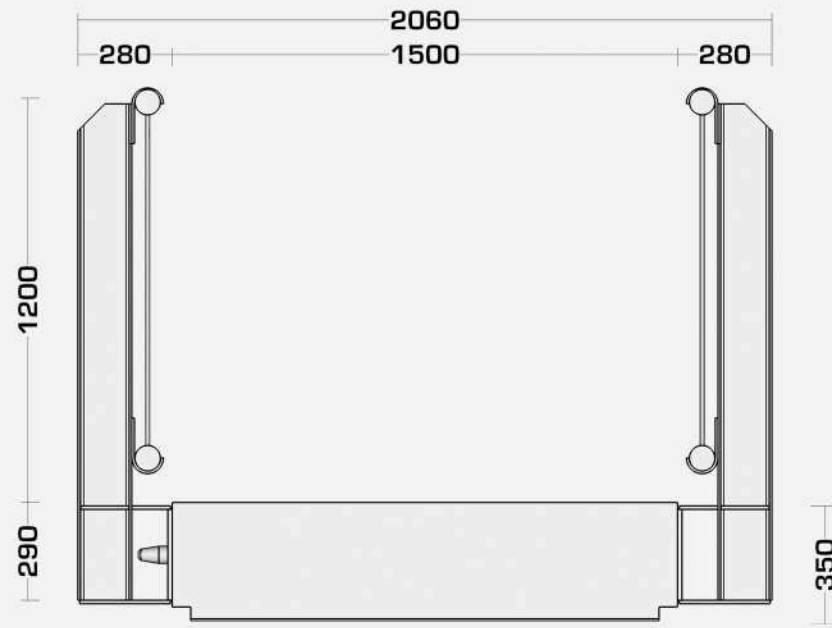

Vorderansicht

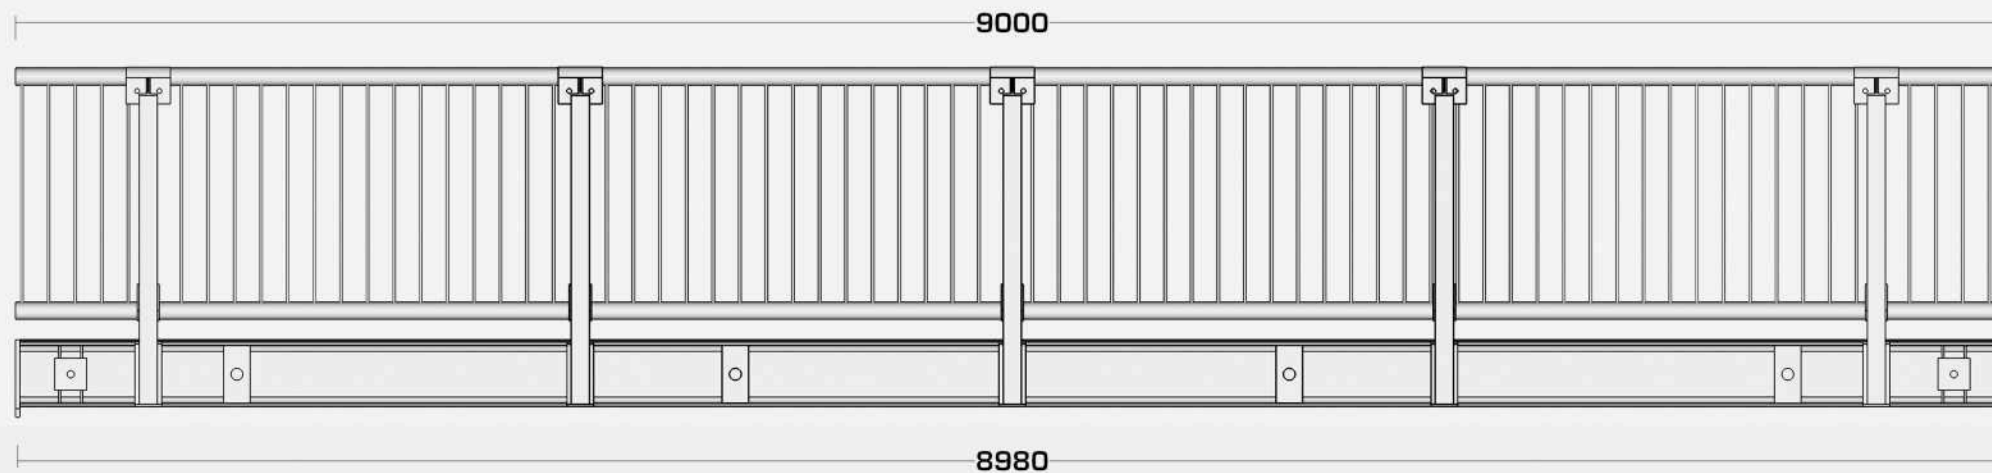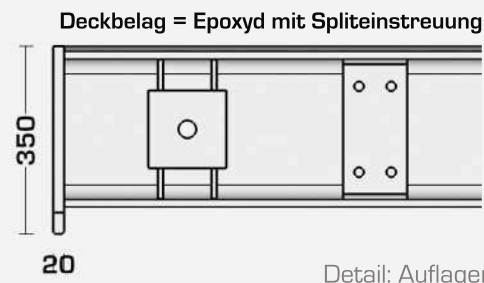


Seitenansicht

verfügbare Elementbreiten:
1,50m und 2,10m
beliebig kombinierbar.

nachweisbar: DIN-FB 101
DIN 1072
EuroCode


- 1,50m**
- 2,10m
- 3,00m
- 3,60m
- 4,20m
- 4,50m
- 5,10m
- 5,70m
- 6,00m
- 6,30m
- 6,60m
- 7,20m
- etc.

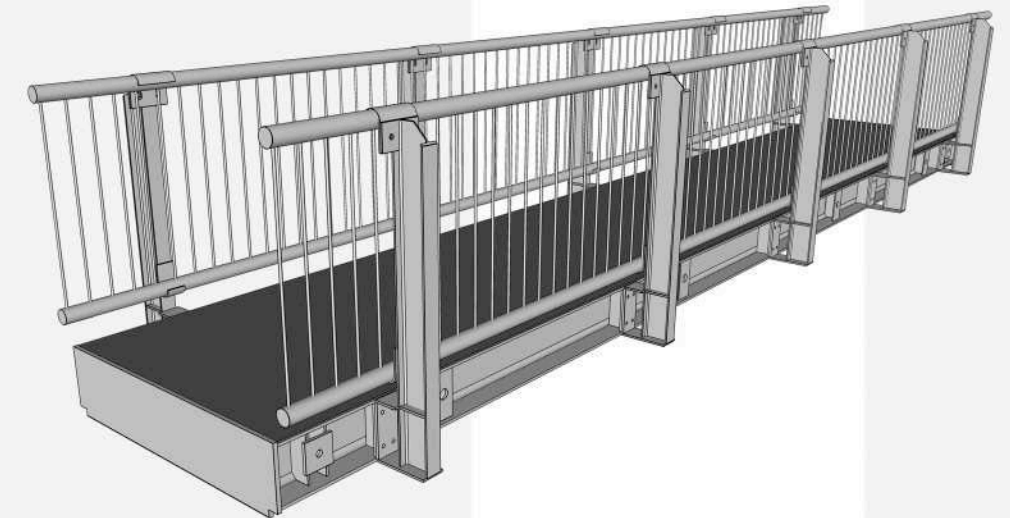


3D-Darstellung

JSK 300 - 9,00m x 3,00m


Janson Balkenbrücke Typ JSK 300

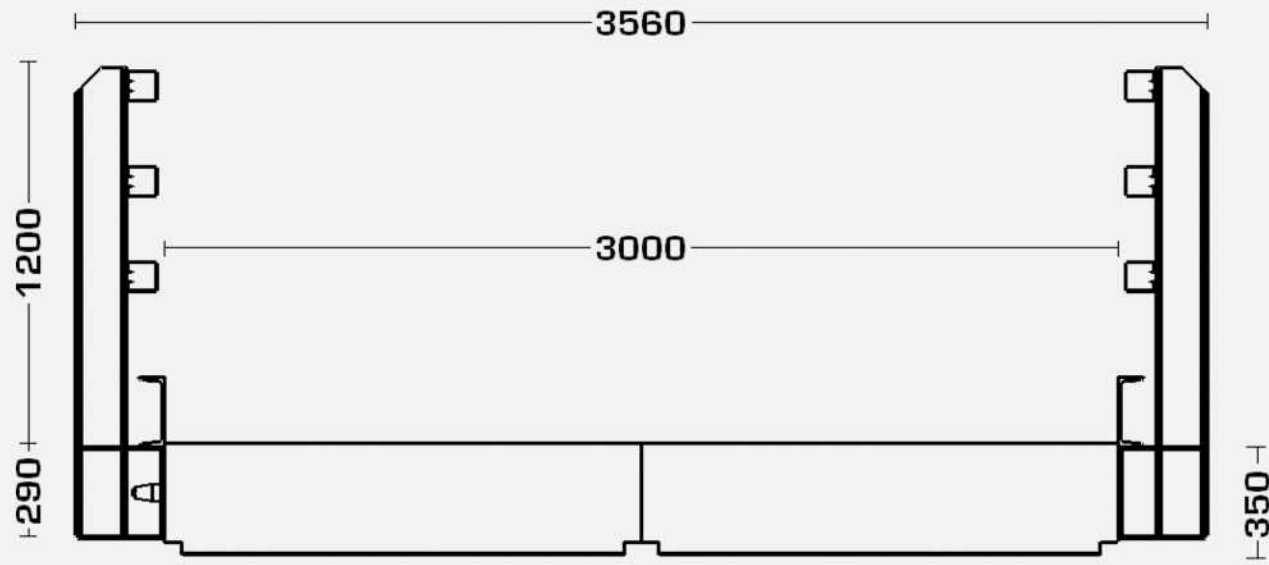


Vorderansicht

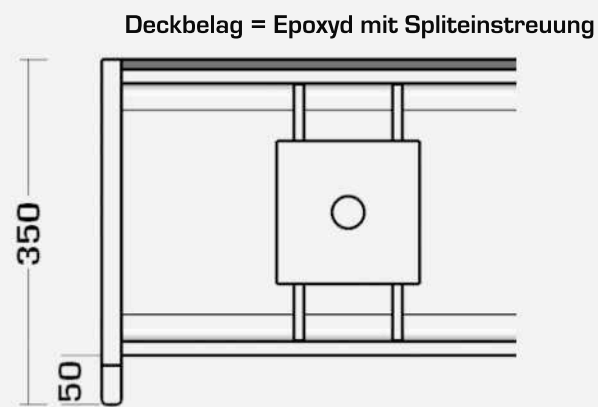

Detail: Auflager

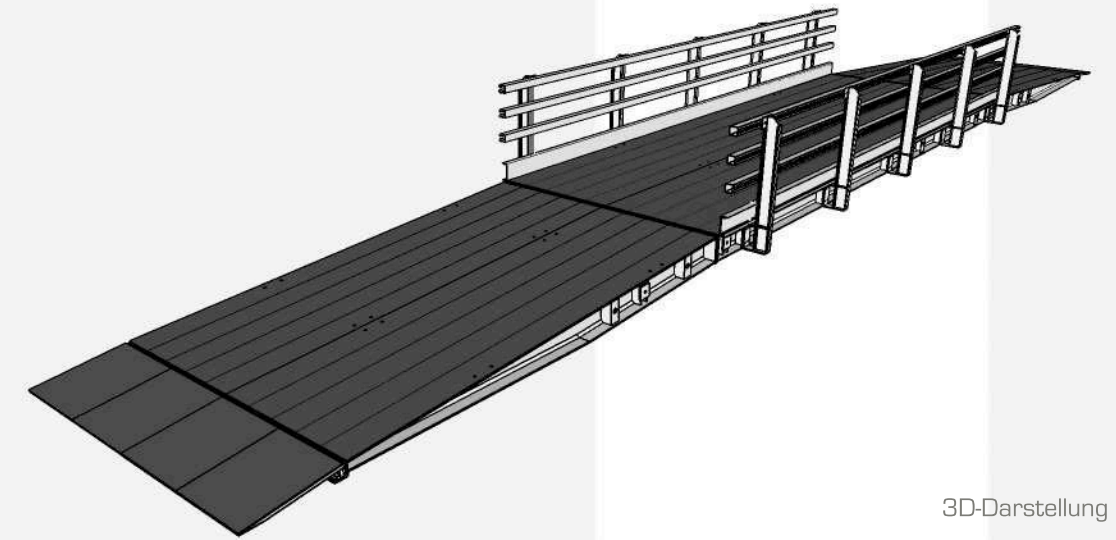

3D-Darstellung

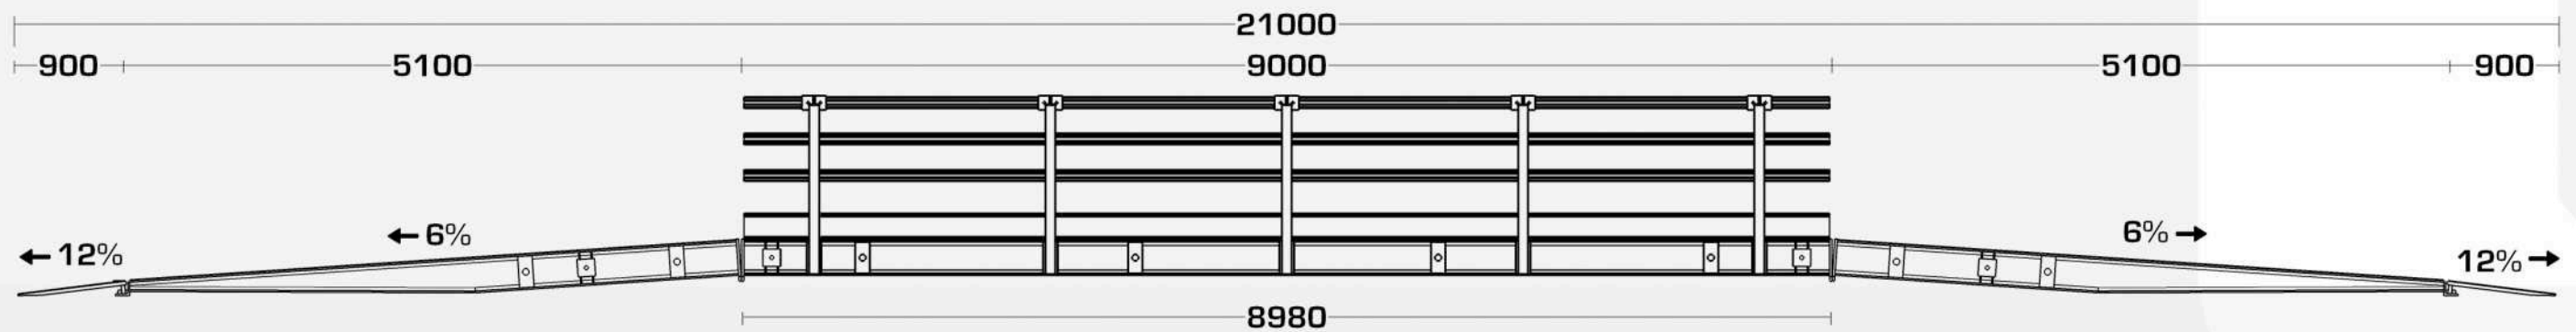

Seitenansicht

4,00m	9,00m
	1,50m
	2,10m
	3,00m
	3,60m
	4,20m
	4,50m
	5,10m
	5,70m
	6,00m
	6,30m
	6,60m
	7,20m
	etc.


verfügbare Elementbreiten:
1,50m und 2,10m
beliebig kombinierbar.

nachweisbar: DIN-FB 101*
DIN 1072*
EuroCode*
*Anpralllast bis 35KN


JSK 300 - 9,00m x 3,60m



Vorderansicht

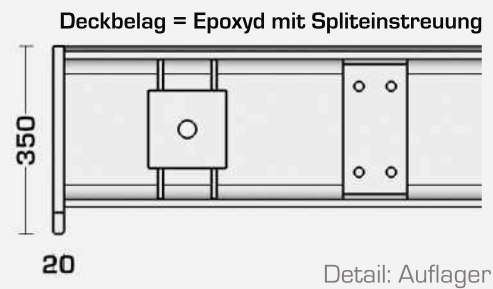

Detail: Auflager

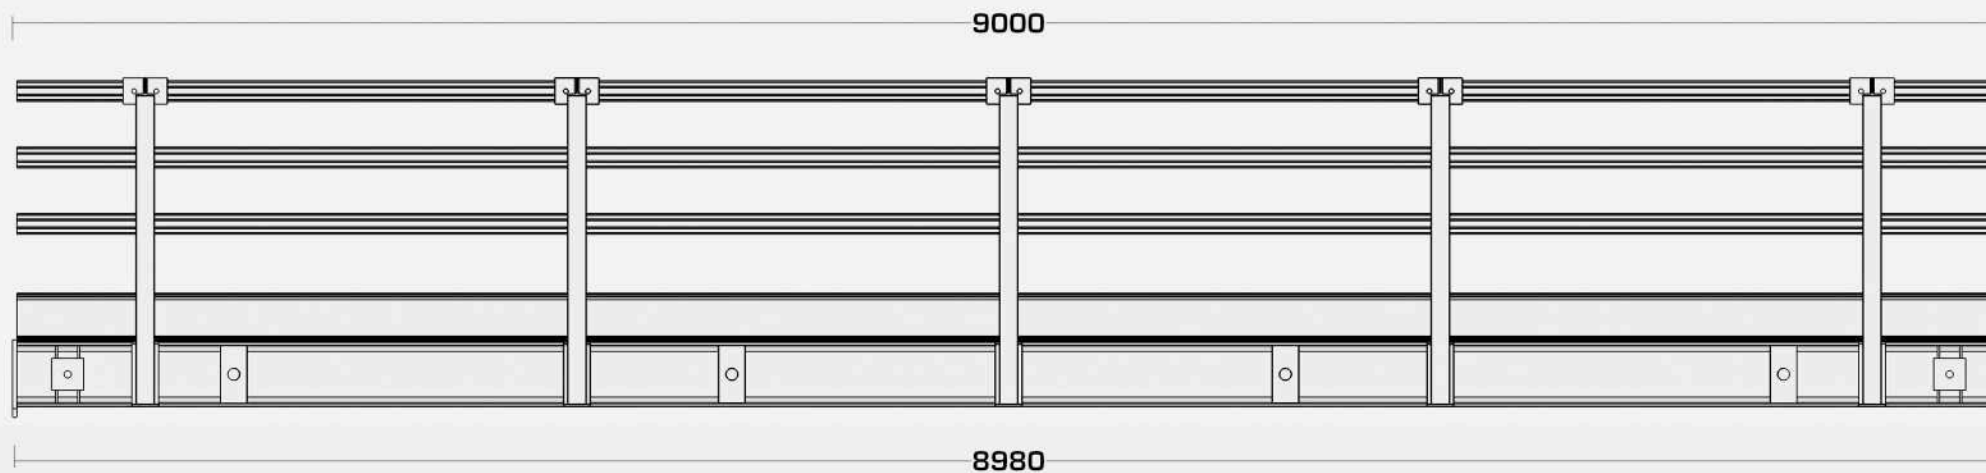

Seitenansicht


Janson Balkenbrücke Typ JSK 300

4,00m 9,00m

verfügbare Elementbreiten:
1,50m und 2,10m
beliebig kombinierbar.


nachweisbar: DIN-FB 101 *
DIN 1072 *
EuroCode *
* Anpralllast bis 35KN

1,50m
2,10m
3,00m
3,60m
4,20m
4,50m
5,10m
5,70m
6,00m
6,30m
6,60m
7,20m
etc.

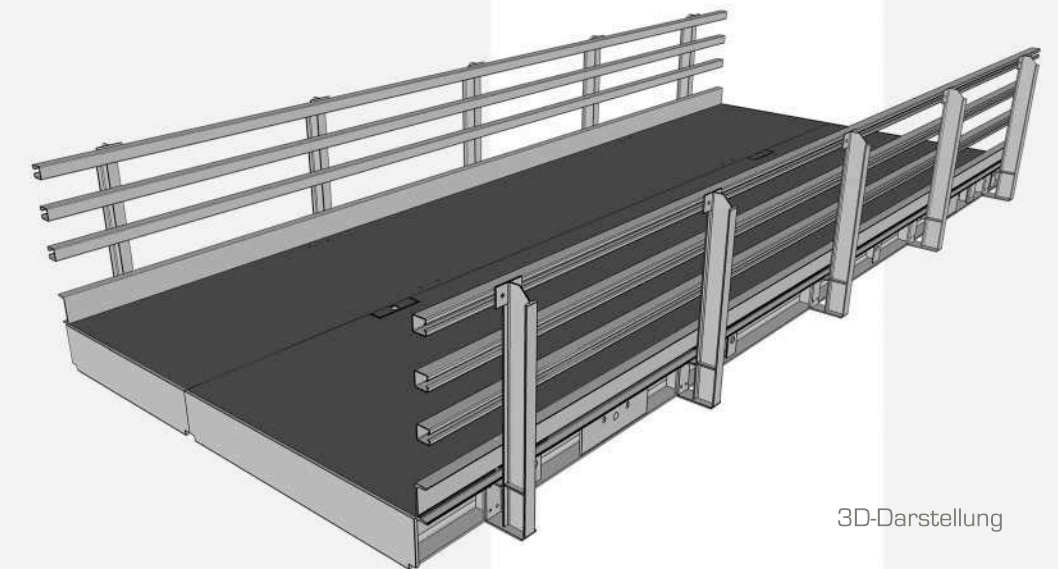


3D-Darstellung


JSK 300 - 9,00m x 4,50m

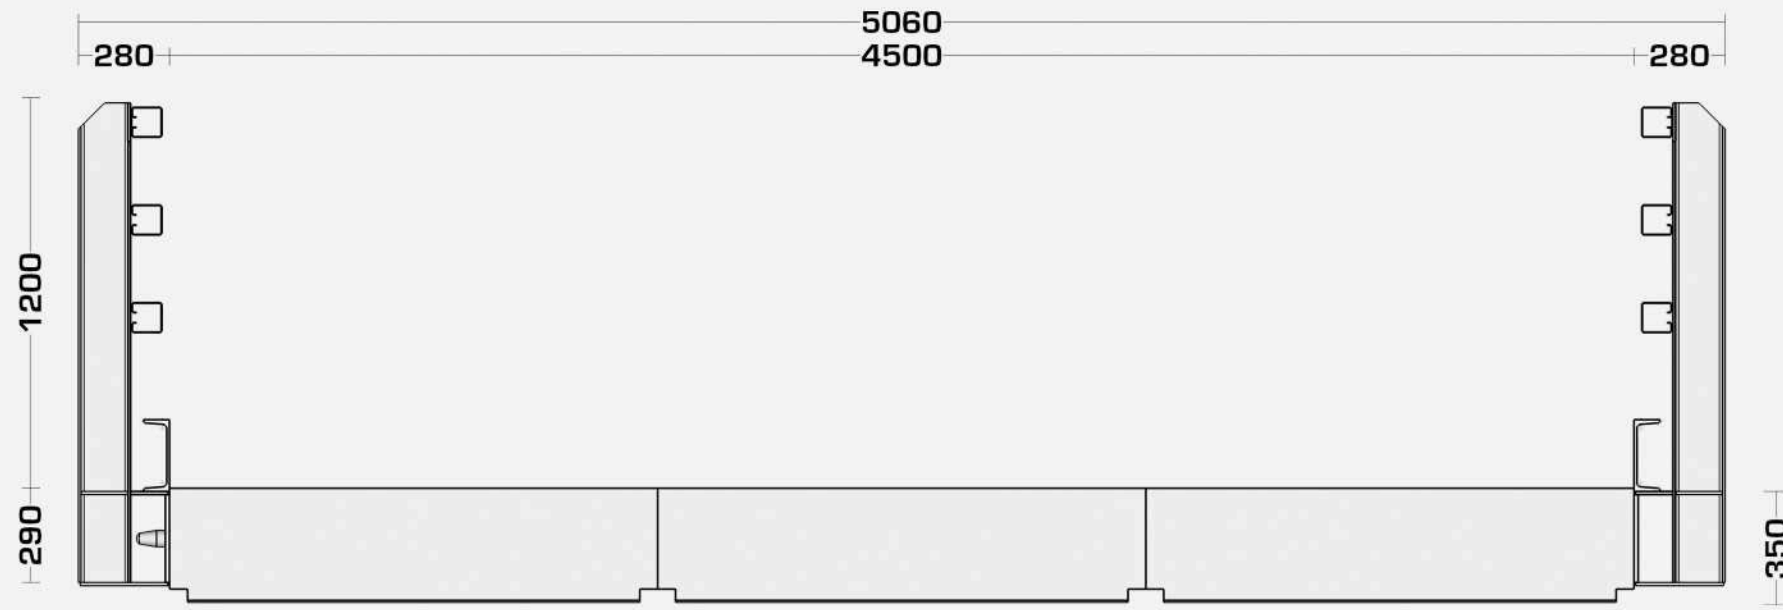

Vorderansicht

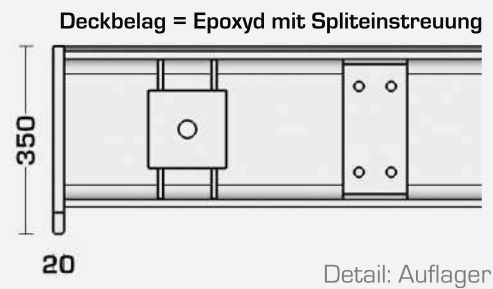

Detail: Auflager

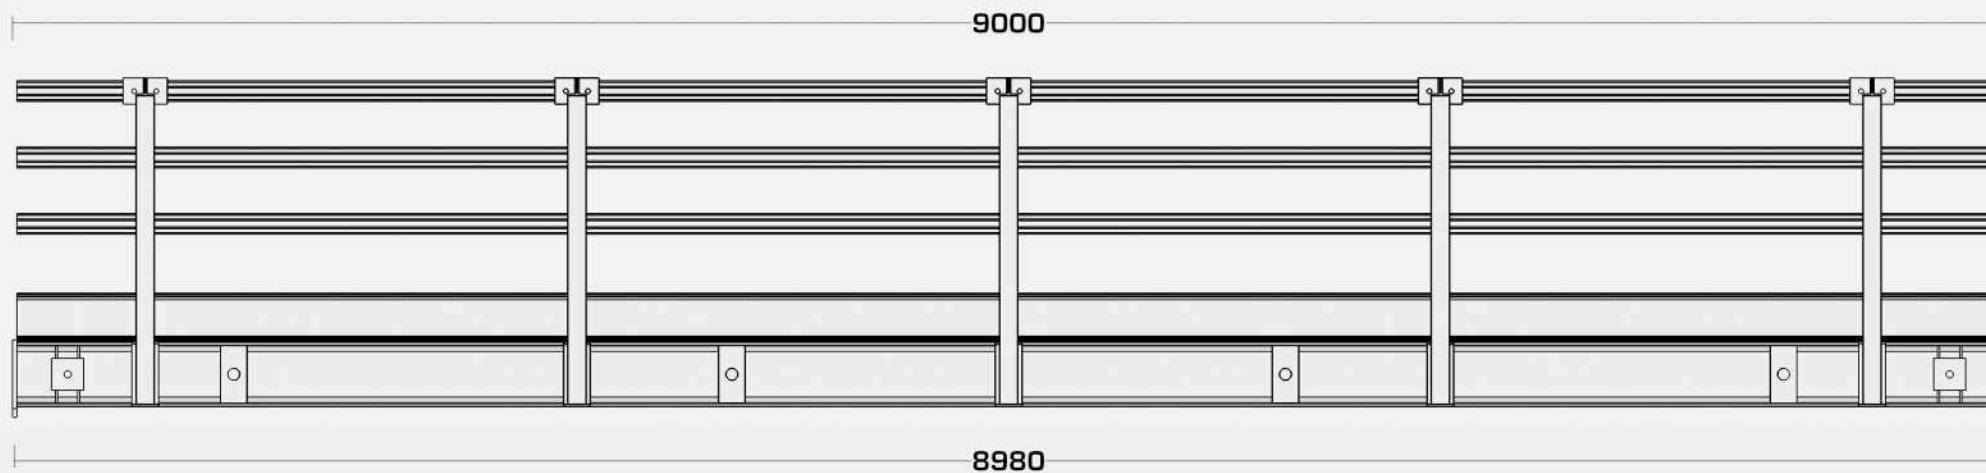

Seitenansicht


Janson Balkenbrücke Typ JSK 300

4,00m 9,00m

verfügbare Elementbreiten:
1,50m und 2,10m
beliebig kombinierbar.

- 1,50m
- 2,10m
- 3,00m
- 3,60m
- 4,20m
- 4,50m**
- 5,10m
- 5,70m
- 6,00m
- 6,30m
- 6,60m
- 7,20m
- etc.

nachweisbar: DIN-FB 101 *
DIN 1072 *
EuroCode *
* Anpralllast bis 35KN

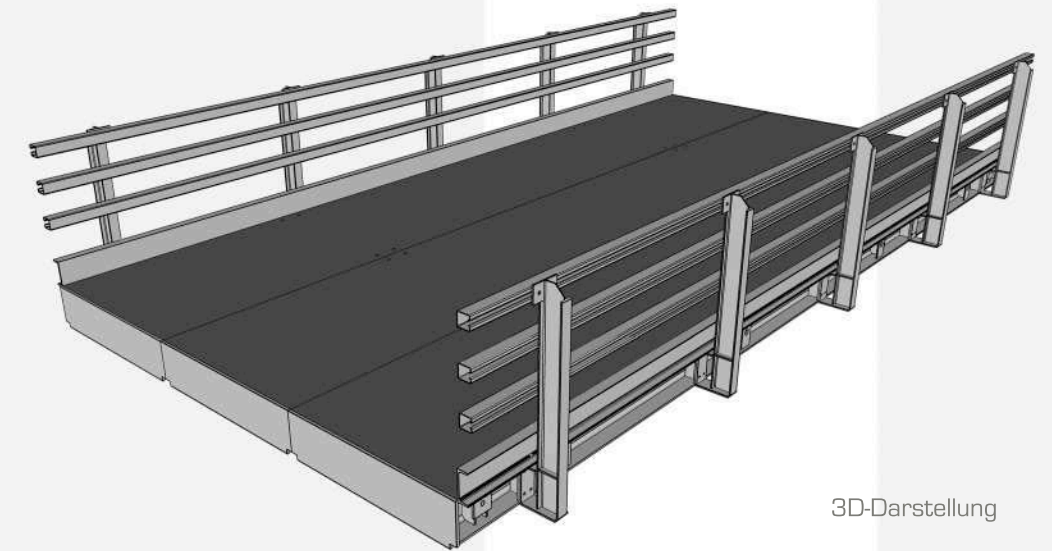


3D-Darstellung

JSK 300 - 9,00m x 7,20m

Janson Balkenbrücke Typ JSK 300

4,00m 9,00m

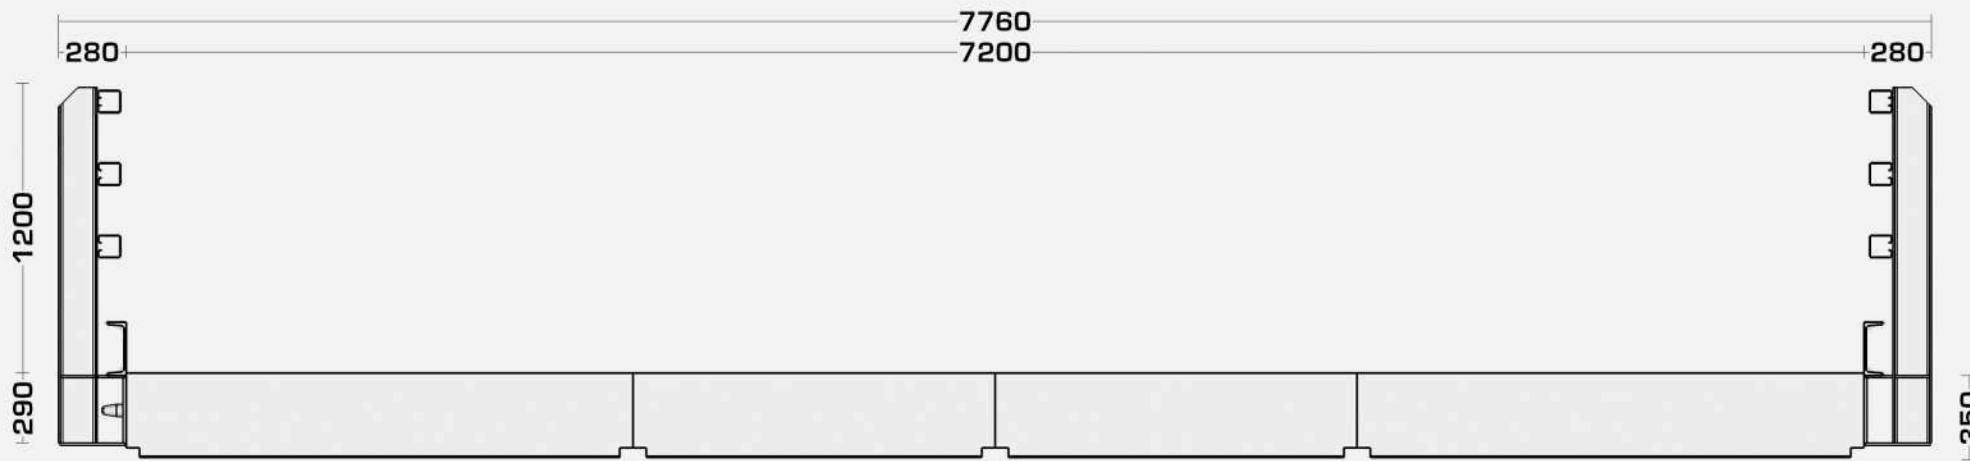


Vorderansicht


verfügbare Elementbreiten:
1,50m und 2,10m
beliebig kombinierbar.

nachweisbar: DIN-FB 101*
DIN 1072*
EuroCode*
*Anpralllast bis 35KN


- 1,50m
- 2,10m
- 3,00m
- 3,60m
- 4,20m
- 4,50m
- 5,10m
- 5,70m
- 6,00m
- 6,30m
- 6,60m
- 7,20m**
- etc.

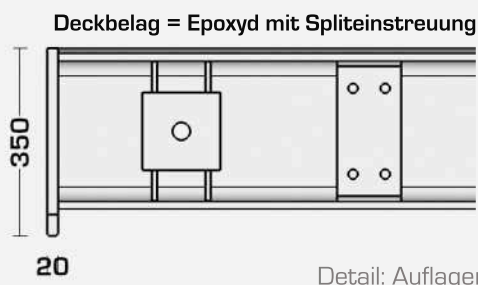

Detail: Auflager

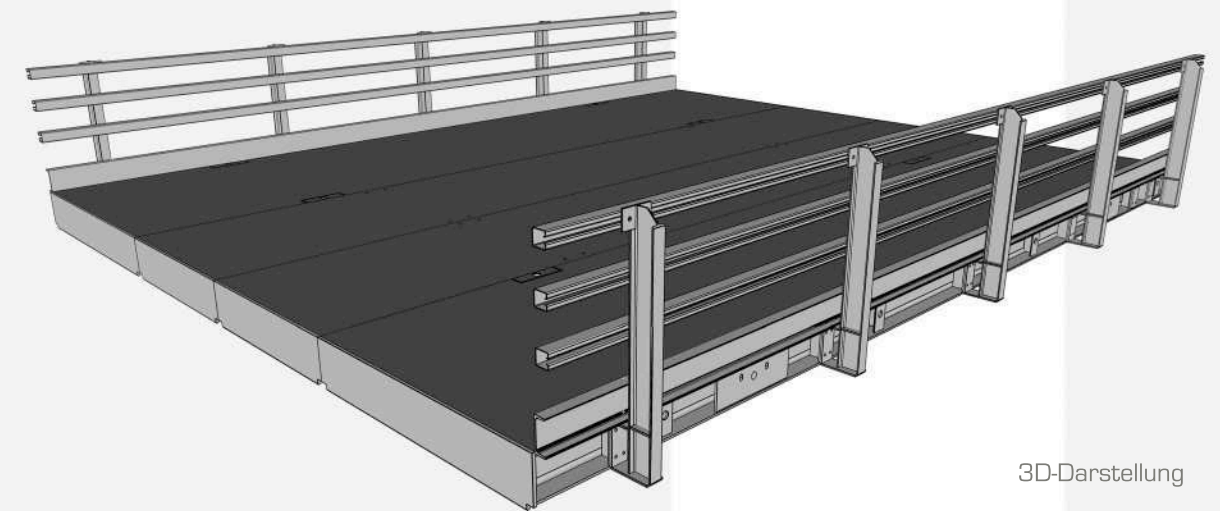

3D-Darstellung

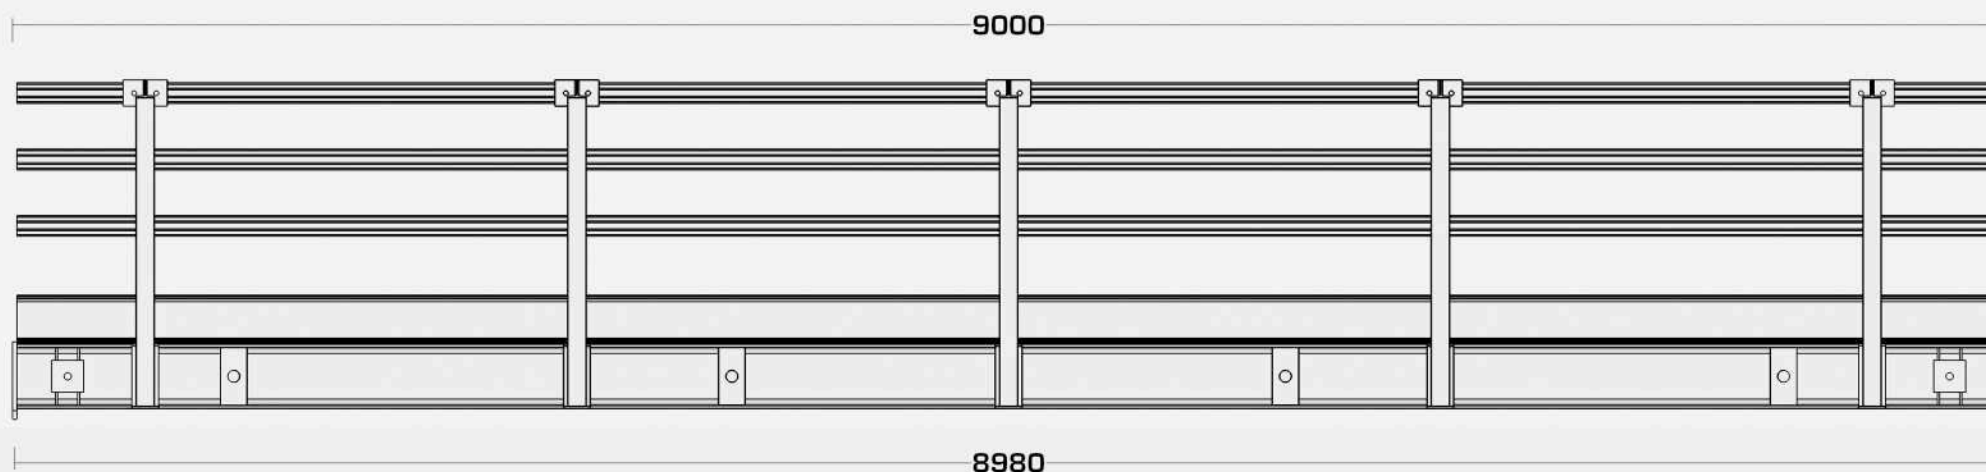

Seitenansicht