



JSK 450 - 15,70m x 3,00m

Janson Balkenbrücke Typ JSK 450


10,50m 13,50m **15,70m** 21,00m

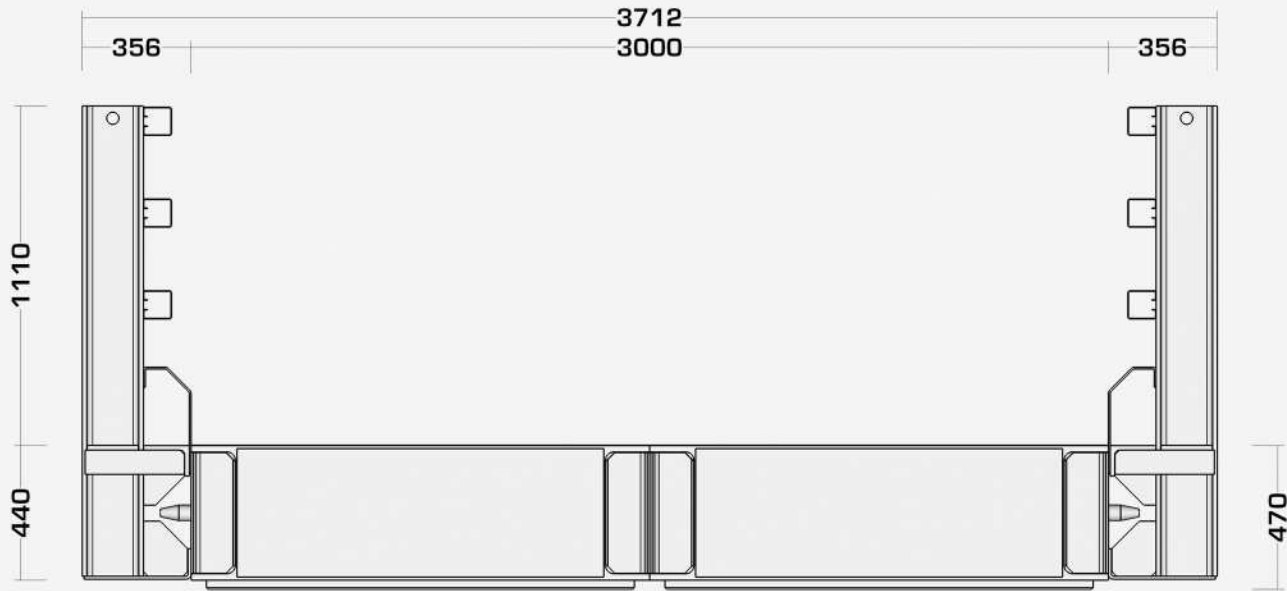


Vorderansicht

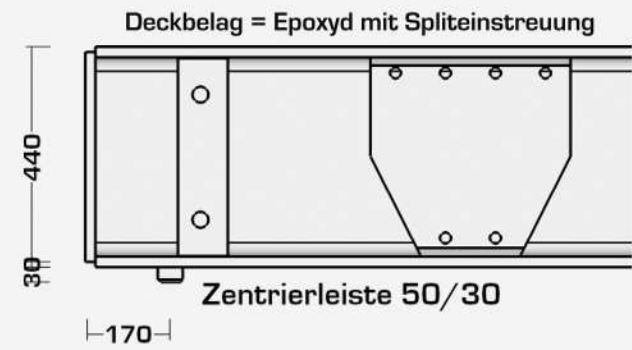

Detail: Auflager

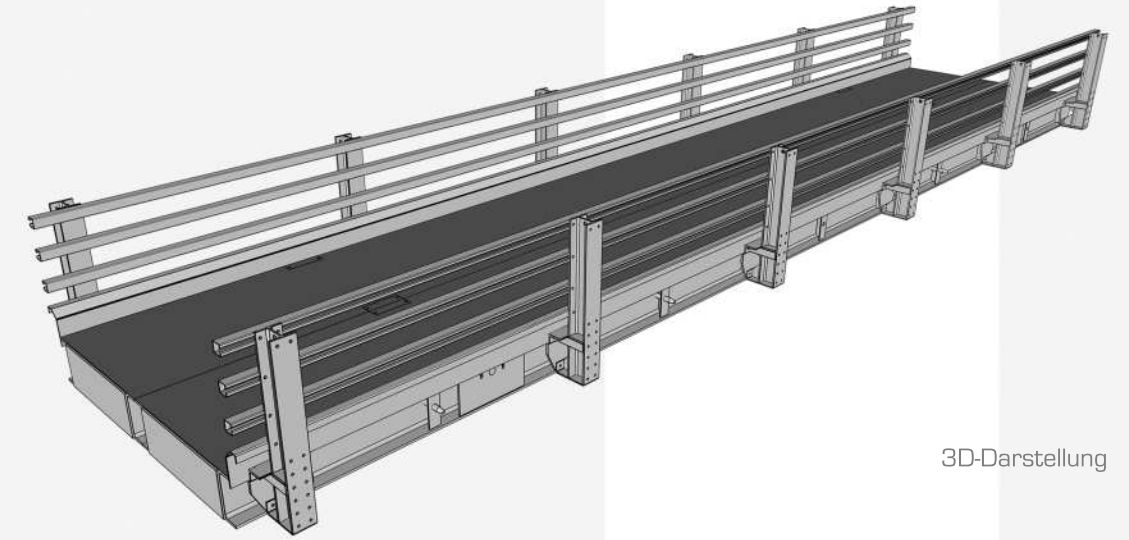

3D-Darstellung

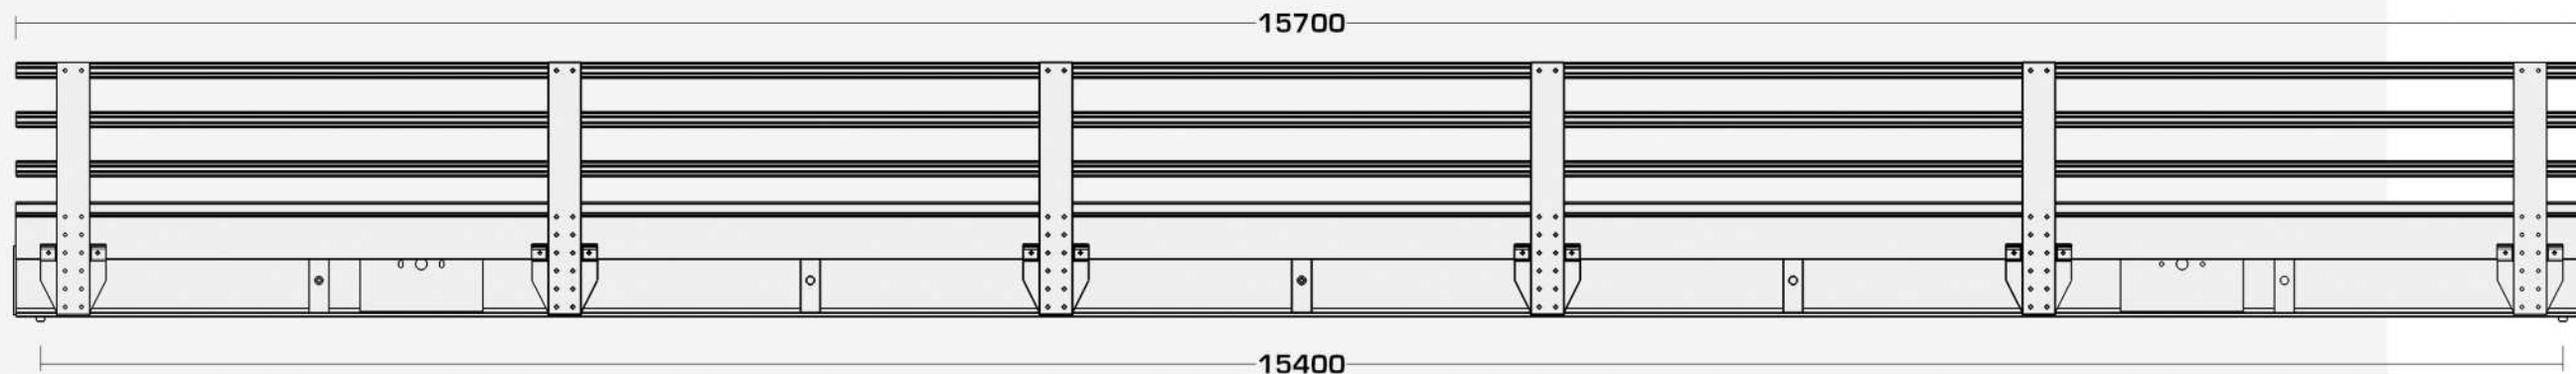

Seitenansicht

verfügbare Elementbreiten
1,50m und 2,10m
beliebig kombinierbar


nachweisbar: DIN-FB 101
DIN 1072
EuroCode

- 1,50m
- 2,10m
- 3,00m**
- 3,60m
- 4,20m
- 4,50m
- 5,10m
- 5,70m
- 6,00m
- 6,30m
- 6,60m
- 7,20m
- etc.


JSK 450 - 15,70m x 3,60m

Janson Balkenbrücke Typ JSK 450


10,50m 13,50m **15,70m** 21,00m

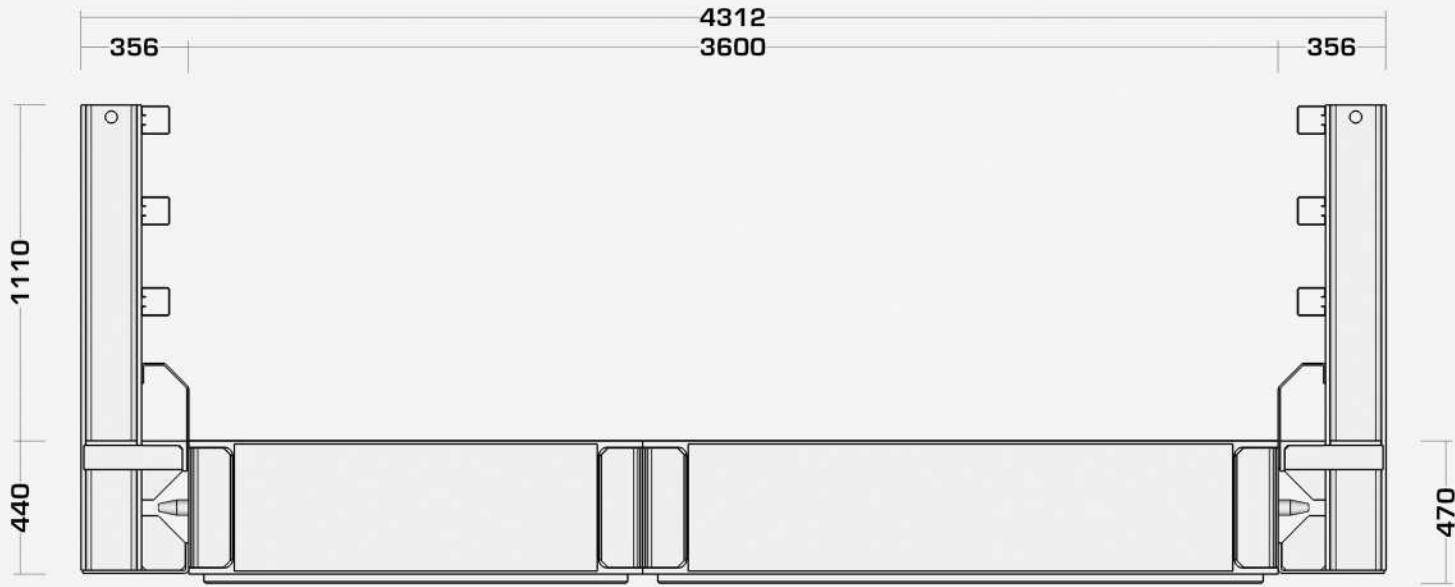


Vorderansicht

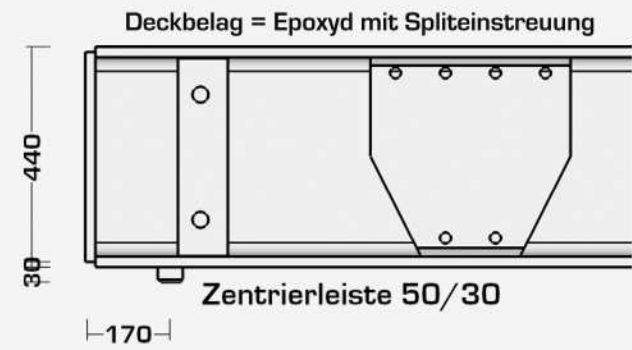

Detail: Auflager

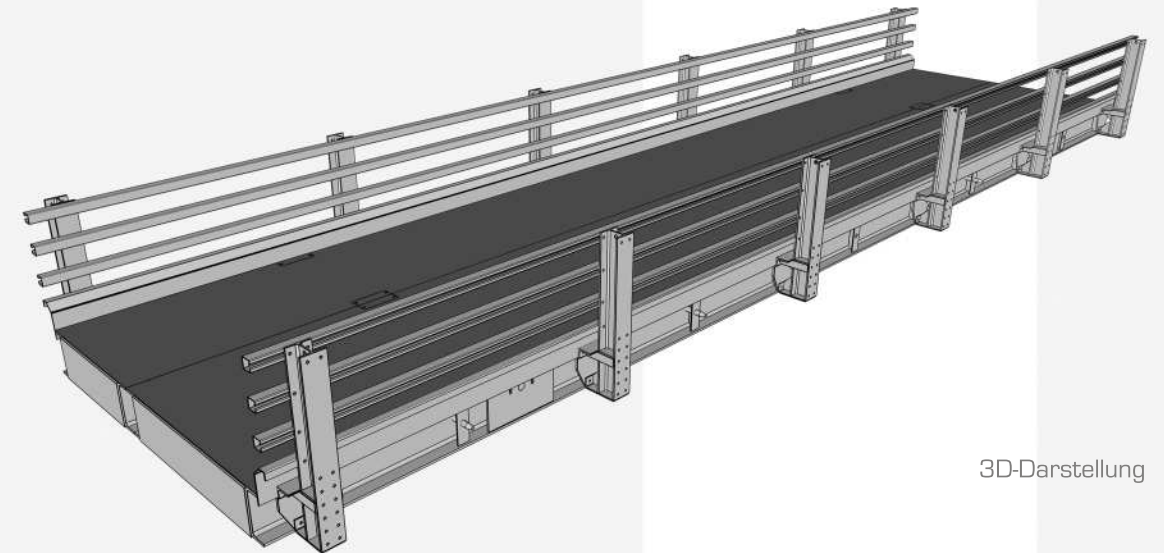

3D-Darstellung

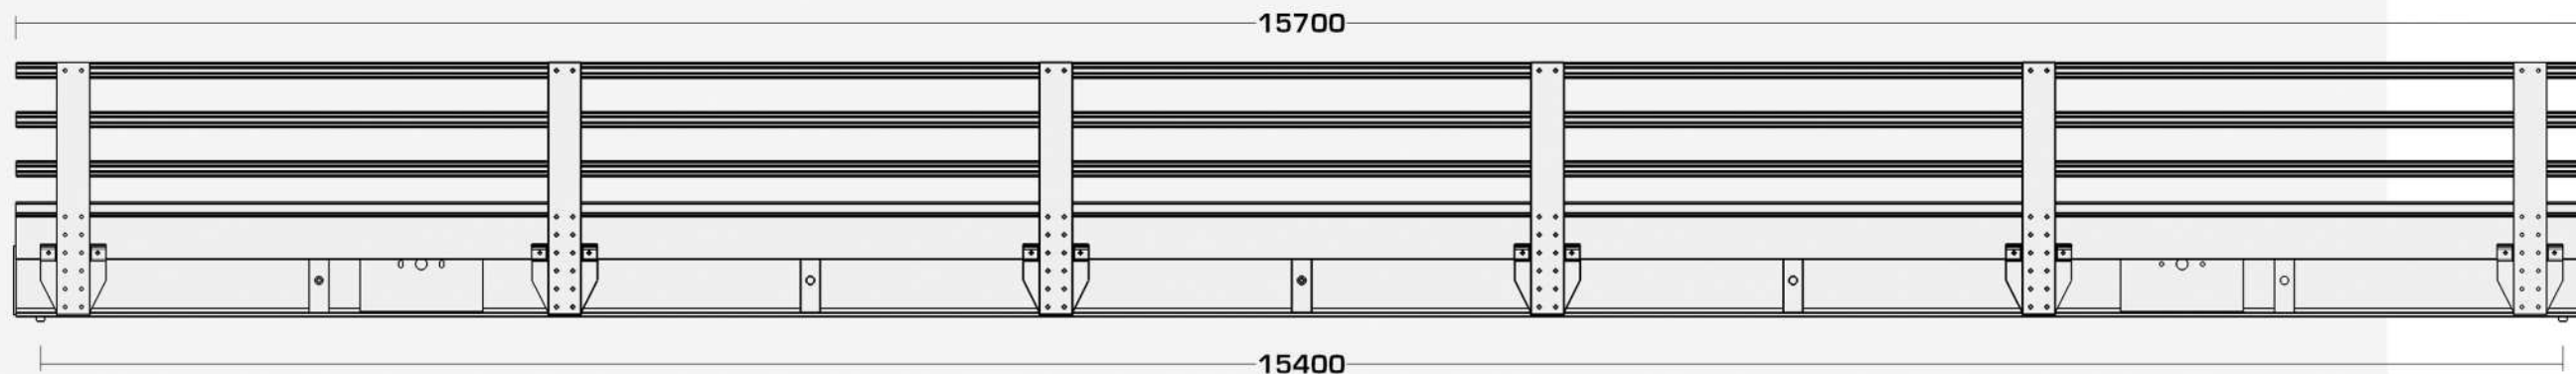

Seitenansicht

verfügbare Elementbreiten
1,50m und 2,10m
beliebig kombinierbar


nachweisbar: DIN-FB 101
DIN 1072
EuroCode

- 1,50m
- 2,10m
- 3,00m
- 3,60m**
- 4,20m
- 4,50m
- 5,10m
- 5,70m
- 6,00m
- 6,30m
- 6,60m
- 7,20m
- etc.

JSK 450 - 15,70m x 3,60m GW - 1,50m

Janson Balkenbrücke Typ JSK 450

10,50m 13,50m **15,70m** 21,00m

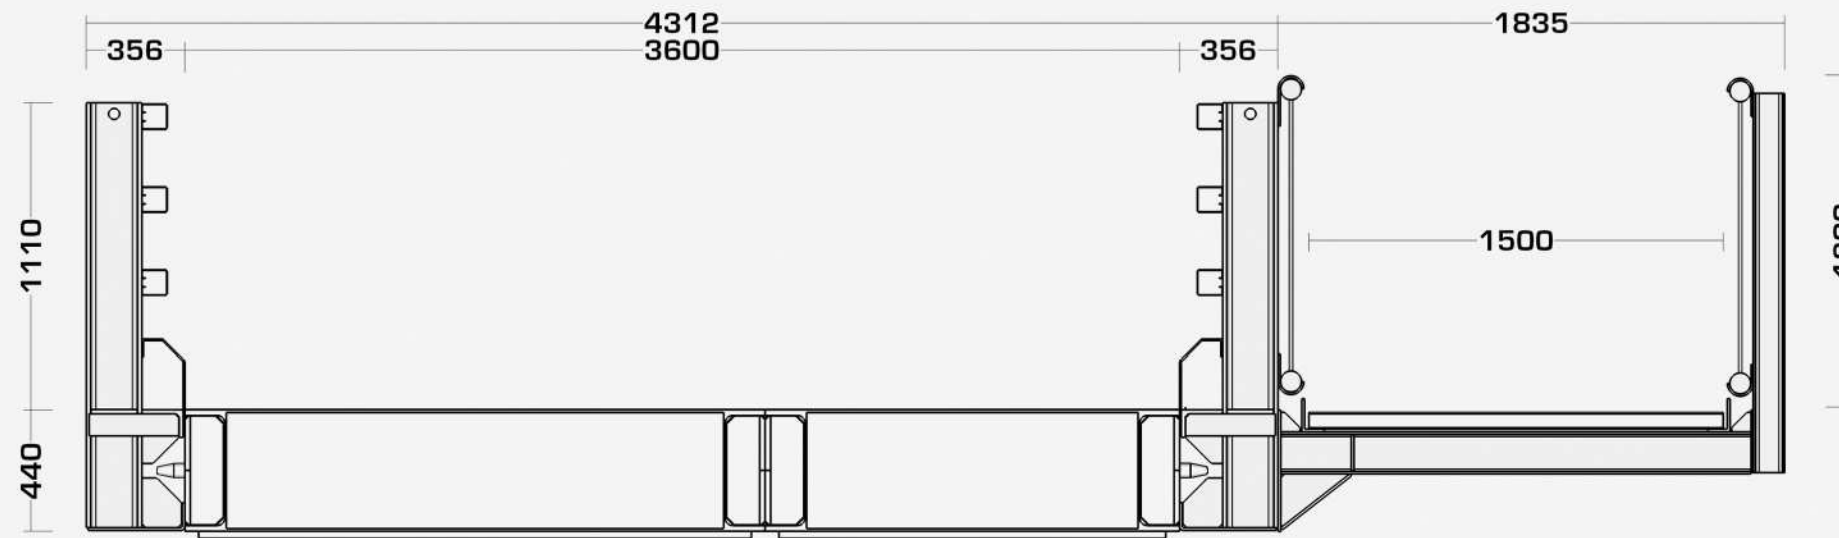


Vorderansicht

verfügbare Elementbreiten
1,50m und 2,10m
beliebig kombinierbar


verfügbare Gehwegbreite
1,00m, 1,50m und 2,00m
beidseitig anhängbar

nachweisbar: DIN-FB 101
DIN 1072
EuroCode


1,50m
2,10m
3,00m
3,60m
4,20m
4,50m
5,10m
5,70m
6,00m
6,30m
6,60m
7,20m
etc.

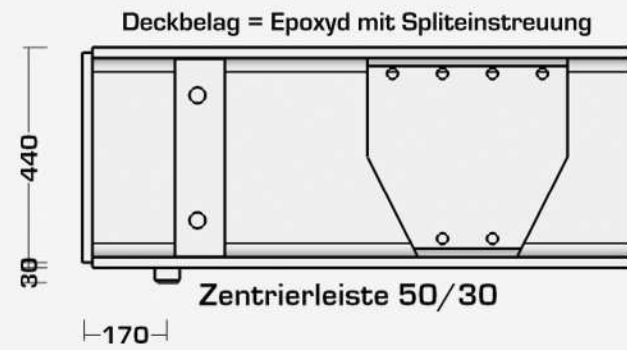

Detail: Auflager

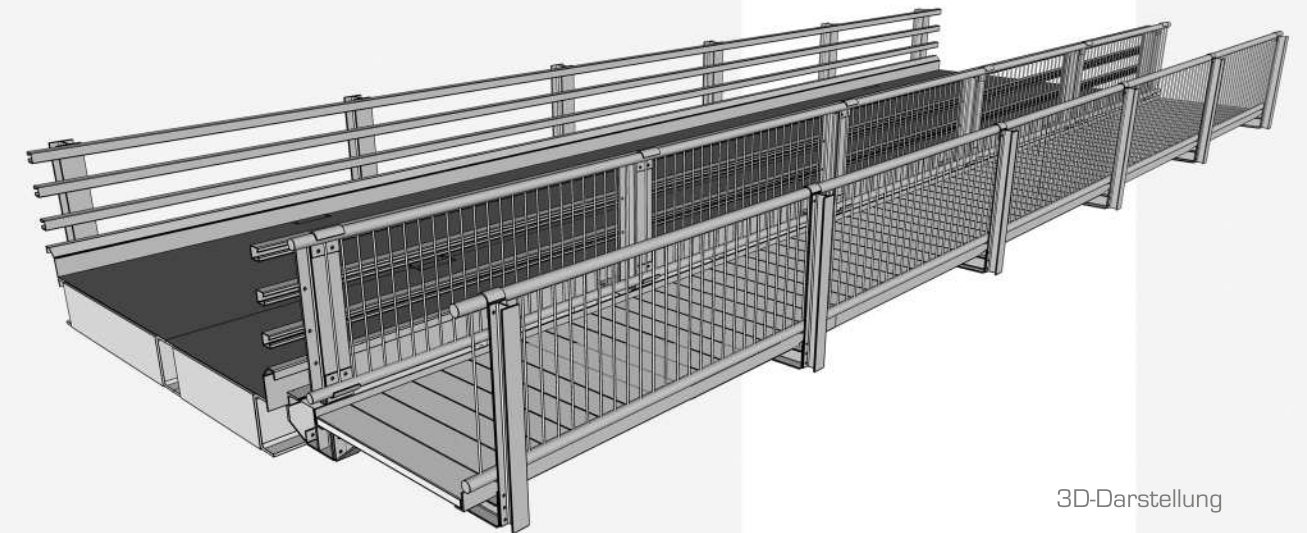

3D-Darstellung

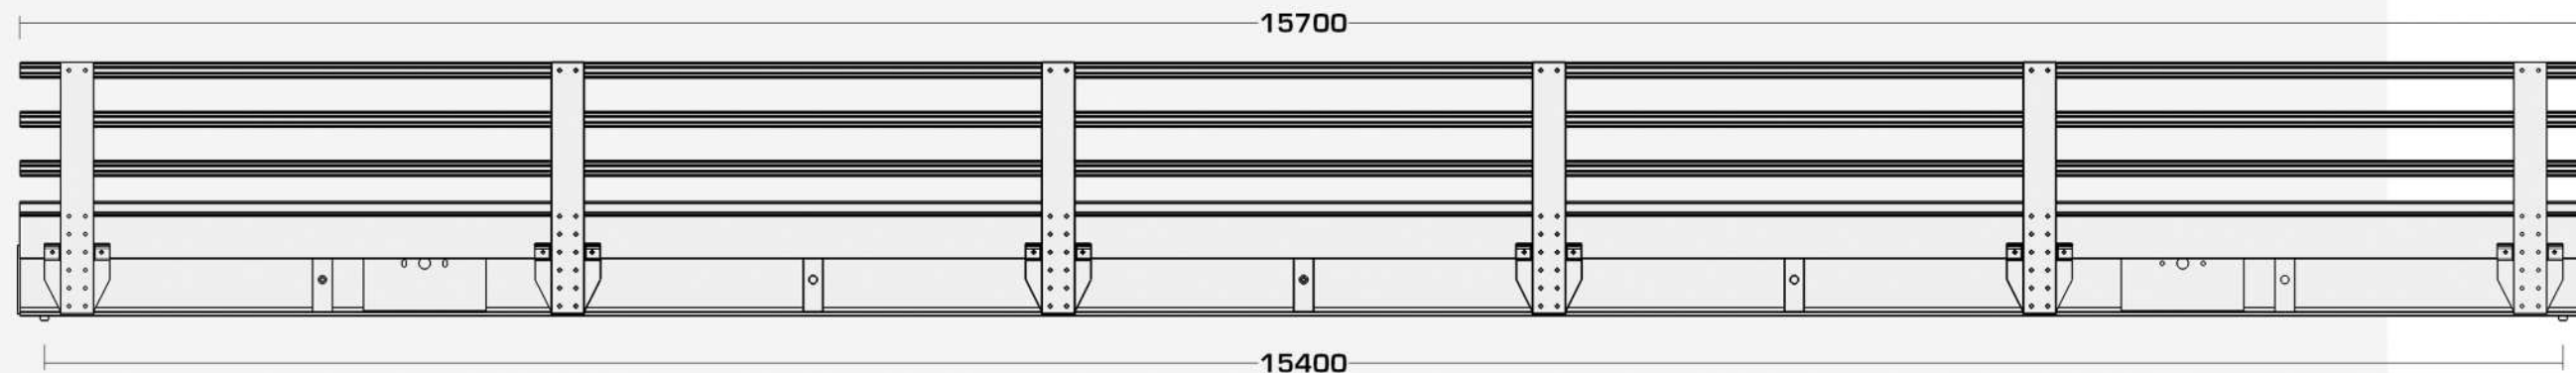


Seitenansicht


JSK 450 - 15,70m x 4,50m

Janson Balkenbrücke Typ JSK 450


10,50m 13,50m **15,70m** 21,00m

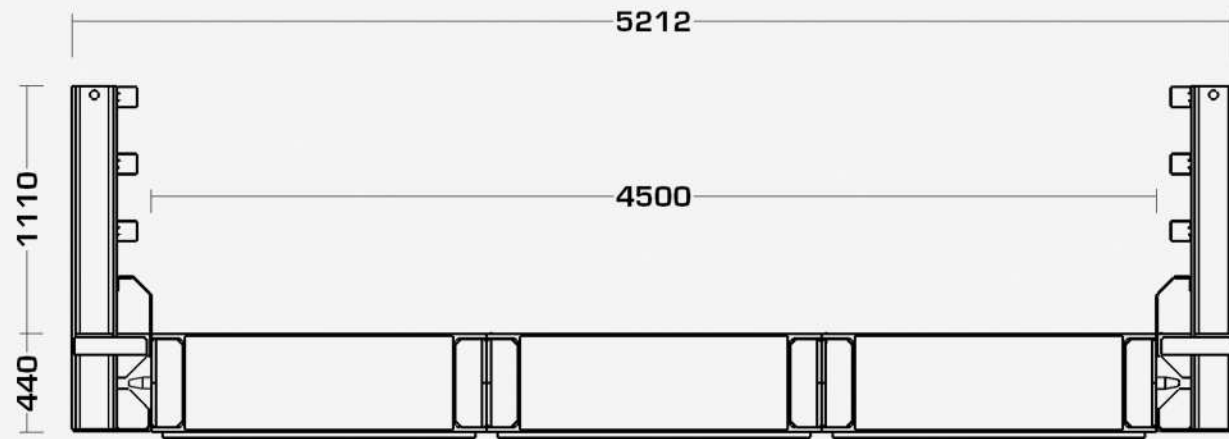


Vorderansicht

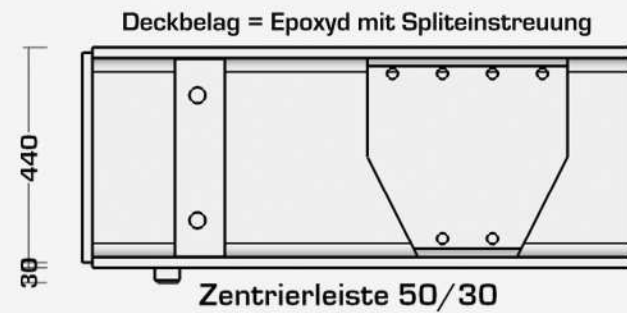

Detail: Auflager

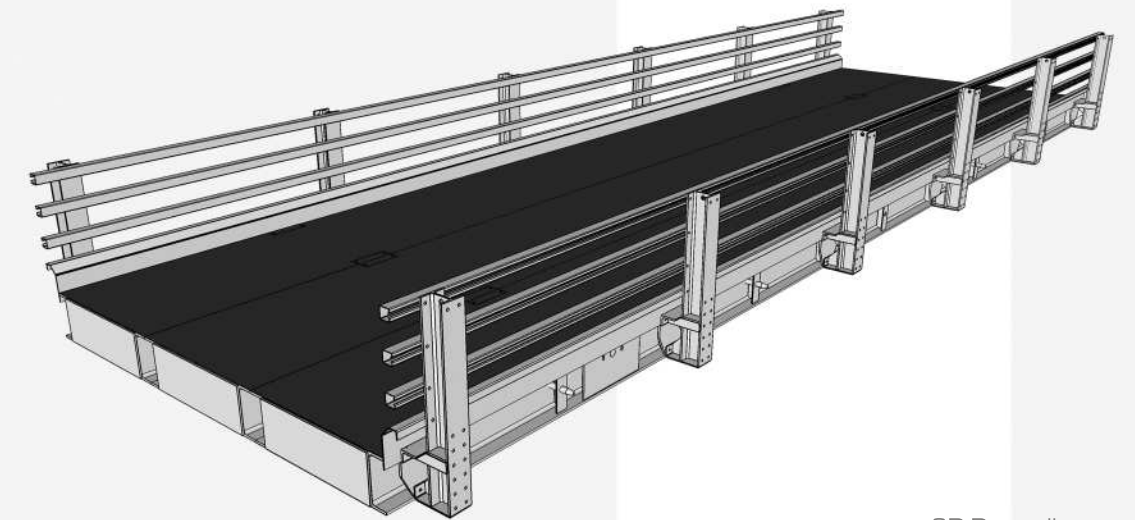

3D-Darstellung

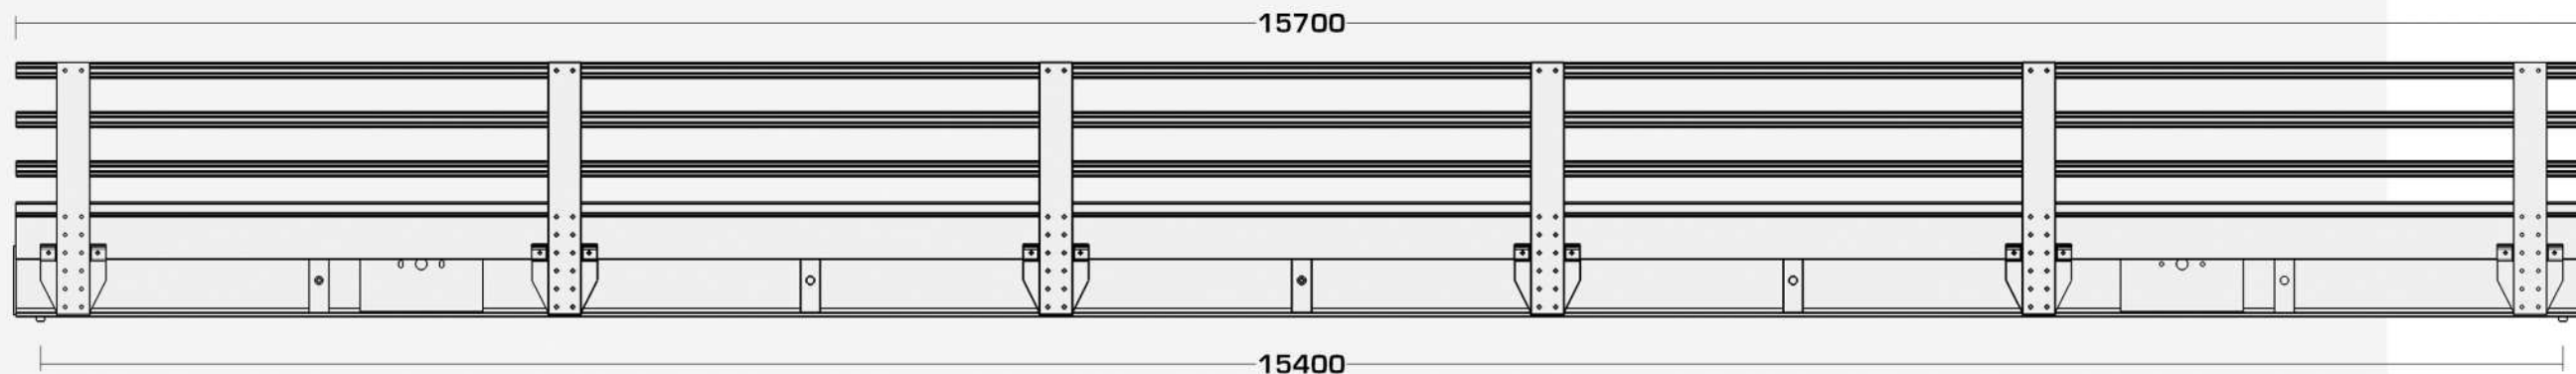


Seitenansicht

verfügbare Elementbreiten
1,50m und 2,10m
beliebig kombinierbar

verfügbare Gehwegbreite
1,00m, 1,50m und 2,00m
beidseitig anhängbar

nachweisbar: DIN-FB 101
DIN 1072
EuroCode

1,50m
2,10m
3,00m
3,60m
4,20m
4,50m
5,10m
5,70m
6,00m
6,30m
6,60m
7,20m
etc.

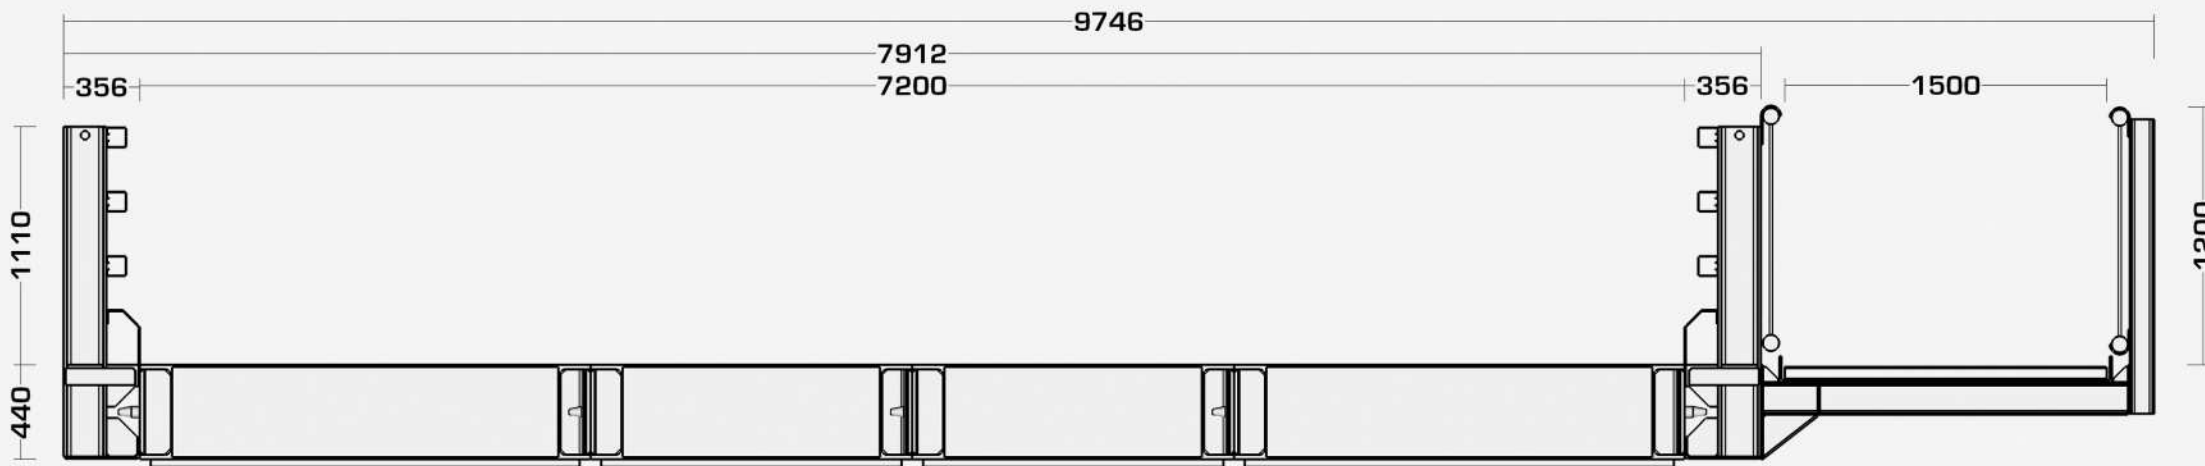


Vorderansicht

verfügbare Elementbreiten
1,50m und 2,10m
beliebig kombinierbar


verfügbare Gehwegbreite
1,00m, 1,50m und 2,00m
beidseitig anhängbar

nachweisbar: DIN-FB 101
DIN 1072
EuroCode


- 1,50m
- 2,10m
- 3,00m
- 3,60m
- 4,20m
- 4,50m
- 5,10m
- 5,70m
- 6,00m
- 6,30m
- 6,60m
- 7,20m**
- etc.

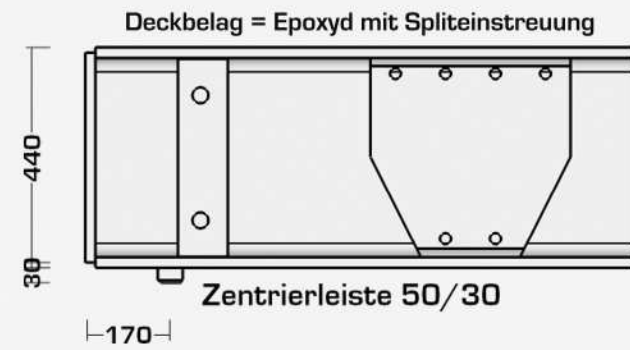

Detail: Auflager

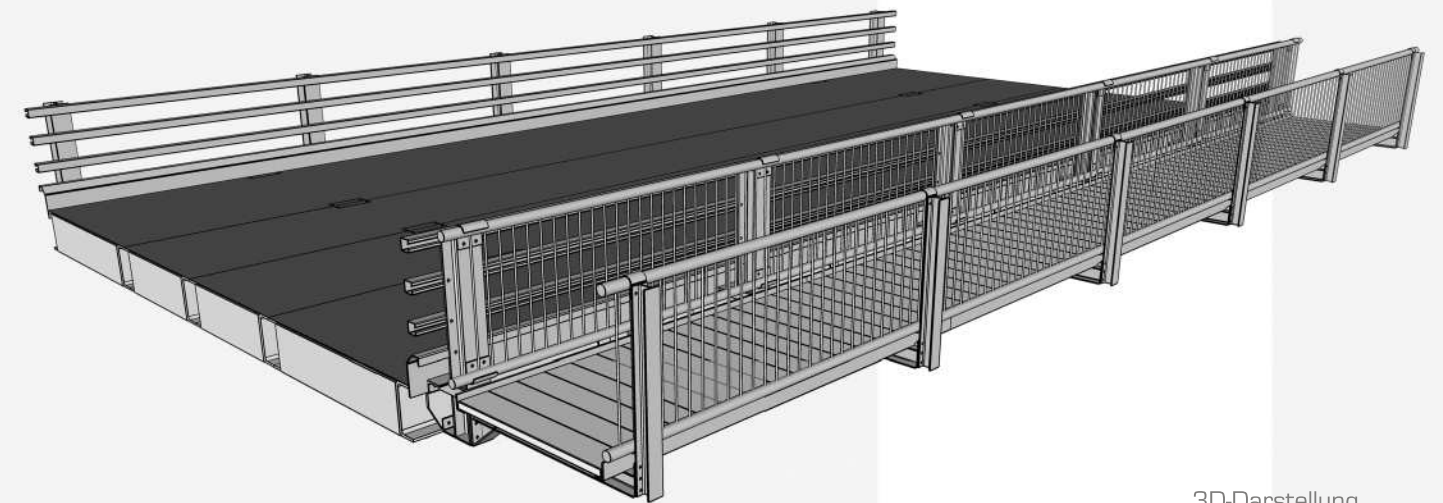

3D-Darstellung

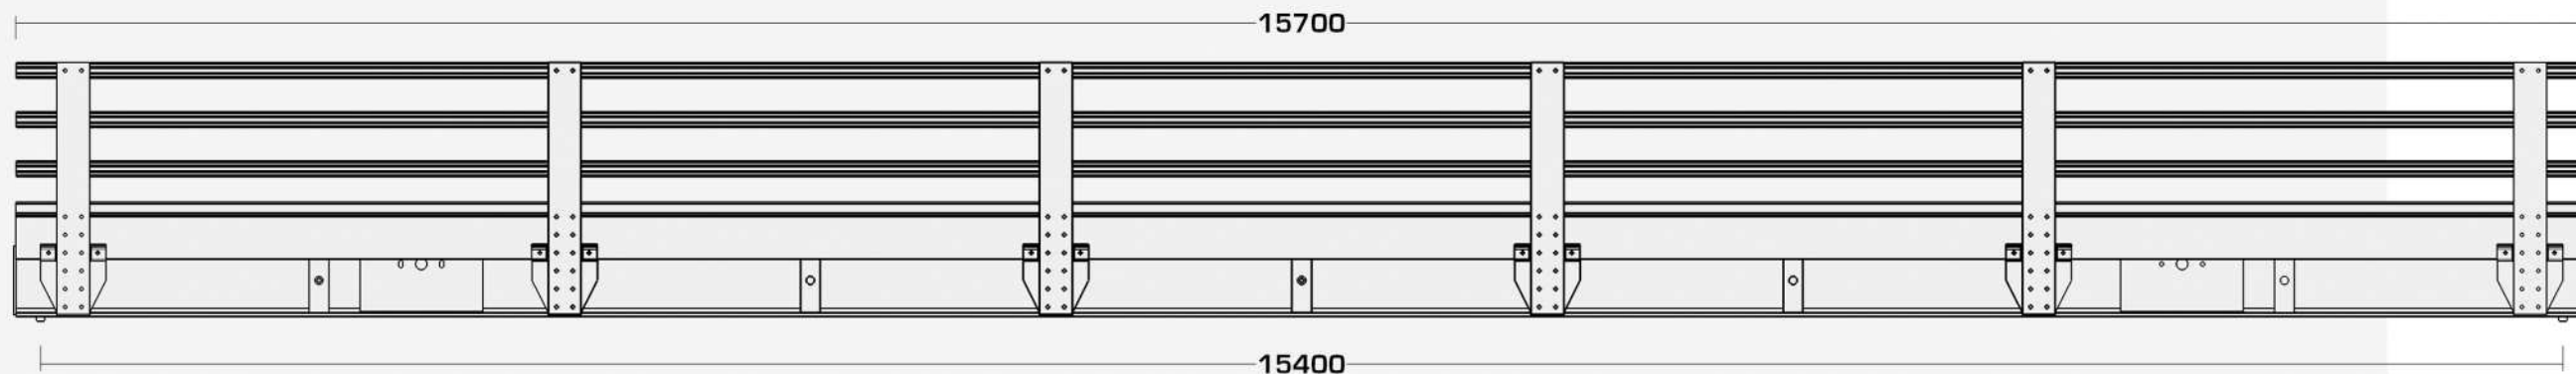

Seitenansicht